

COMUNE DI PALERMO

elaborato:

01

PROGETTO DEFINITIVO

scala:

1:200

ELABORATI GRAFICI

Oggetto dell' Appalto:

M. S. SEDE ISPRA PALERMO
Lungomare C. Colombo 4521 Addaura PA

Stazione Appaltante:

I.S.P.R.A.
Via V. Brancati, 48
00144 Roma

RUP:

Dott. Giuseppe COSENTINO
I.S.P.R.A.
Via V. Brancati, 48
00144 Roma

Progettista:

Arch. BerarDino DE MARCO
I.S.P.R.A.
Via V. Brancati, 48
00144 Roma




4				
3				
2				
1	15.04.21		ARCH DE MARCO	ARCH DE MARCO
	DATA		REDATTO	CONTR./APPR.

data:

19/11/2020

PIANTA PIANO TERRA scala 1:200

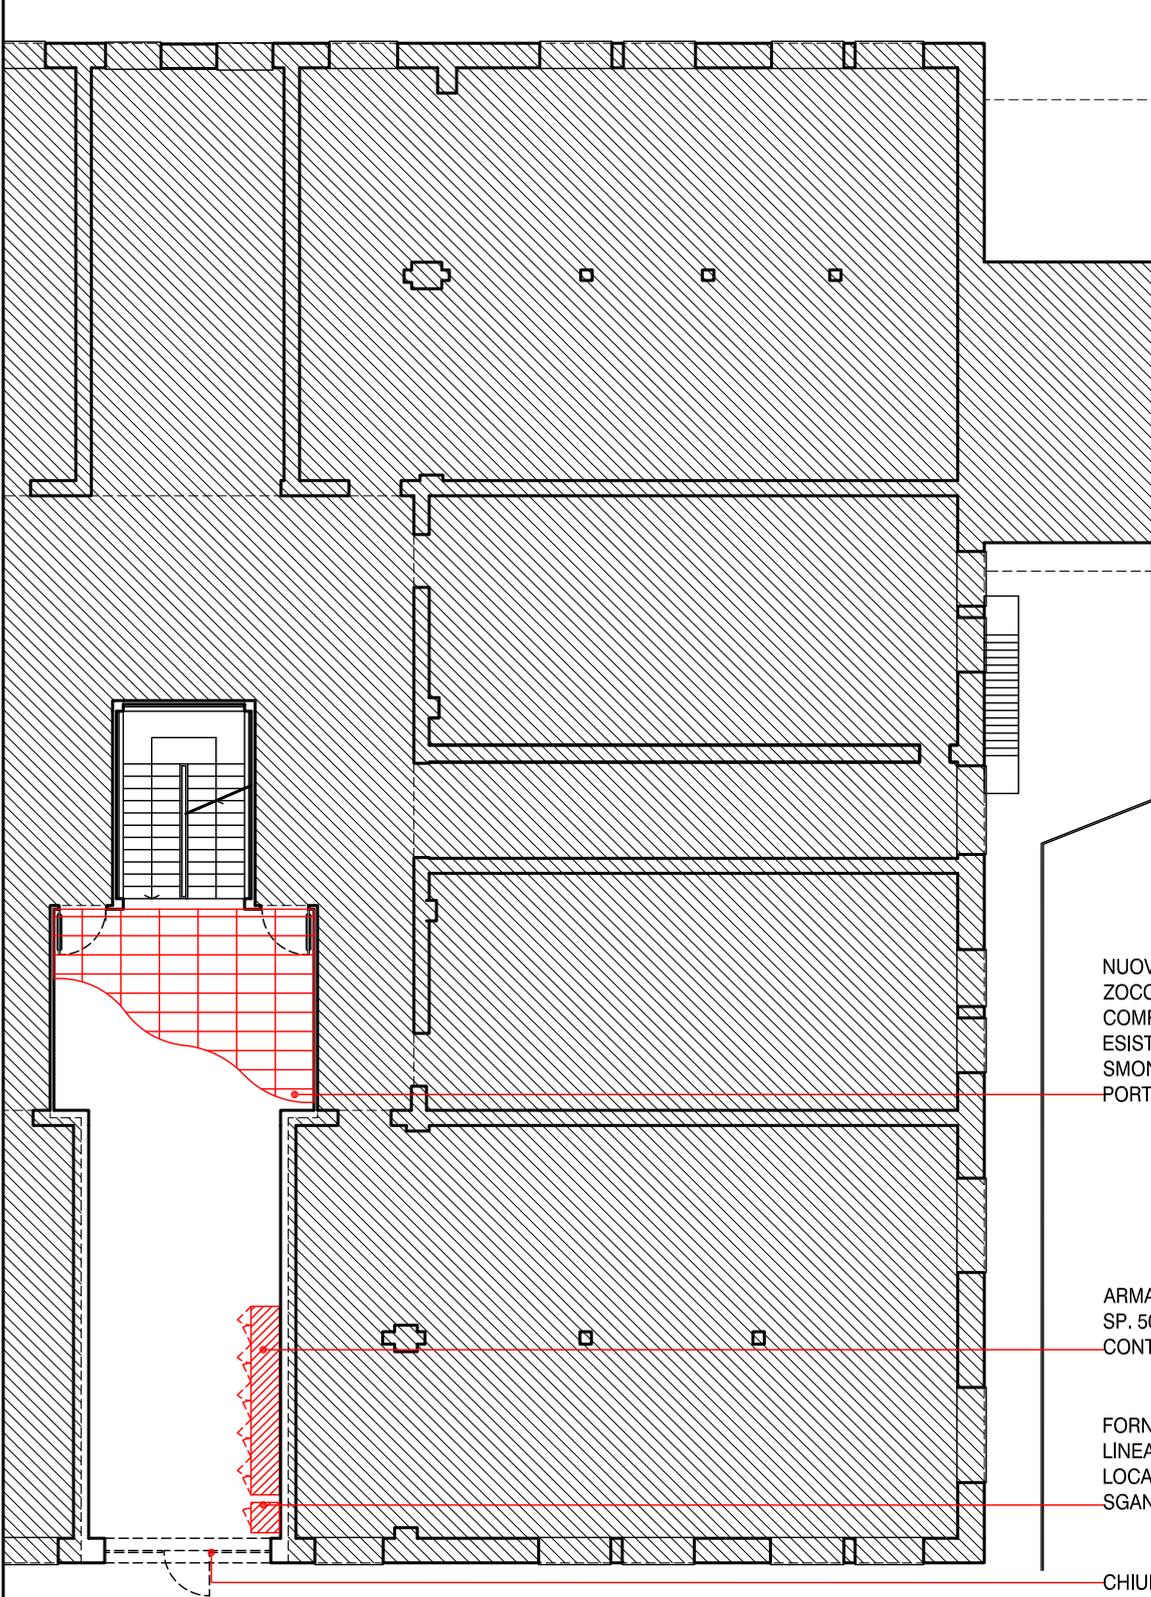

NUOVA PAVIMENTAZIONE IN GRES, ZOCOLINO, SOGLIE, STUCCATURE, COMPRESO RIMOZIONE PAVIMENTAZIONE ESISTENTE, OVVERO SOVRAPPONESTA CON SMONTAGGIO E RIMONTAGGIO PORTE E RIPRISTINO.

ARMADIATURA IN ALLUMINIO, STRUTTURA SP. 50mm, DIM. 75X500cm H 200cm, PER CONTATORI, RACK, ATTREZZI

FORNITURA E POSA DI UPS CON Q.E., LINEA FG16M IN GUAINA ANTINC., FINO AL LOCALE TECNICO, INTERRUTTORI, SGANCIO, ARMADIO RINFORZATO

CHIUDIPIORTA

▲
ACCESSO
AL P.TERRA

NORD



ISPRA Istituto Superiore per la
Protezione e la Ricerca Ambientale

PROGETTISTA
ARCH. BERARDINO DE MARCO

Berardino De Marco

DATA 19.11.20
SCALA 1:200
FORMATO A4



N. 01

PIANTA PIANO PRIMO scala 1:200

REVISIONE INFISSI PER OTTIMALE
TENUTA TERMICA: FERRAMENTA,
GUARNIZIONI, SIGILLATURE, PULIZIA

VENEZIANE SULLE PARTI VETRATE
CONTROSOFFITTO IN PANNELLI 60X60
SMONTAGGIO ESISTENTI DA RIPOSIZIONARE
IN ALTRI AMBIENTI; FORNITURA
E POSA IN OPERA DI NUOVI PANNELLI
NUOVO PUNTO PRESA E PUNTO RETE
CON CABLAGGIO FINO AL RACK NEL
LOCALE TECNICO

PROTEZIONE TERMICO/ACUSTICA CON
VETRATA DI SICUREZZA FINO AL
CONTROSOFFITTO, ACCESSORI E
FERMAVETRO IN ACCIAIO INOX
NUOVA SCALA GUARDIACORPO CON
RIMOZIONE/SMURATURA ESISTENTE,
SCALA A NORMA DA TERRA, LUCCHETTO,
SBARCO IN COPERTURA ALLA LINEA VITA

N.5 ASPIRATORI PER I LOCALI BAGNO IN
CONTROSOFFITTO COMPRESO ALLACCIO,
P.COMANDO, TUBAZIONE, FORI, GRIGLIE

NUOVI LAVATOI 100cm FORNITURA, POSA,
ALLACCIO E OGNI ONERE


NUOVO LOCALE PULIZIE: TRAMEZZATURE
IN CARTONGESSO, ZOCCOLINO,
CONTROTELAIO, PORTA E FINITURE

RIPRISTINO GUAINA IMPERMEABILIZZANTE
IN COPERTURA CIRCA 2x2m

REALIZZAZIONE DI FERITOIE NELLE
PORTE PER AERAZIONE LOCALI

CHIUSURA ALLACCIO IDRICO

REVISIONE INFISSI PER OTTIMALE
TENUTA TERMICA: FERRAMENTA,
GUARNIZIONI, SIGILLATURE, PULIZIA

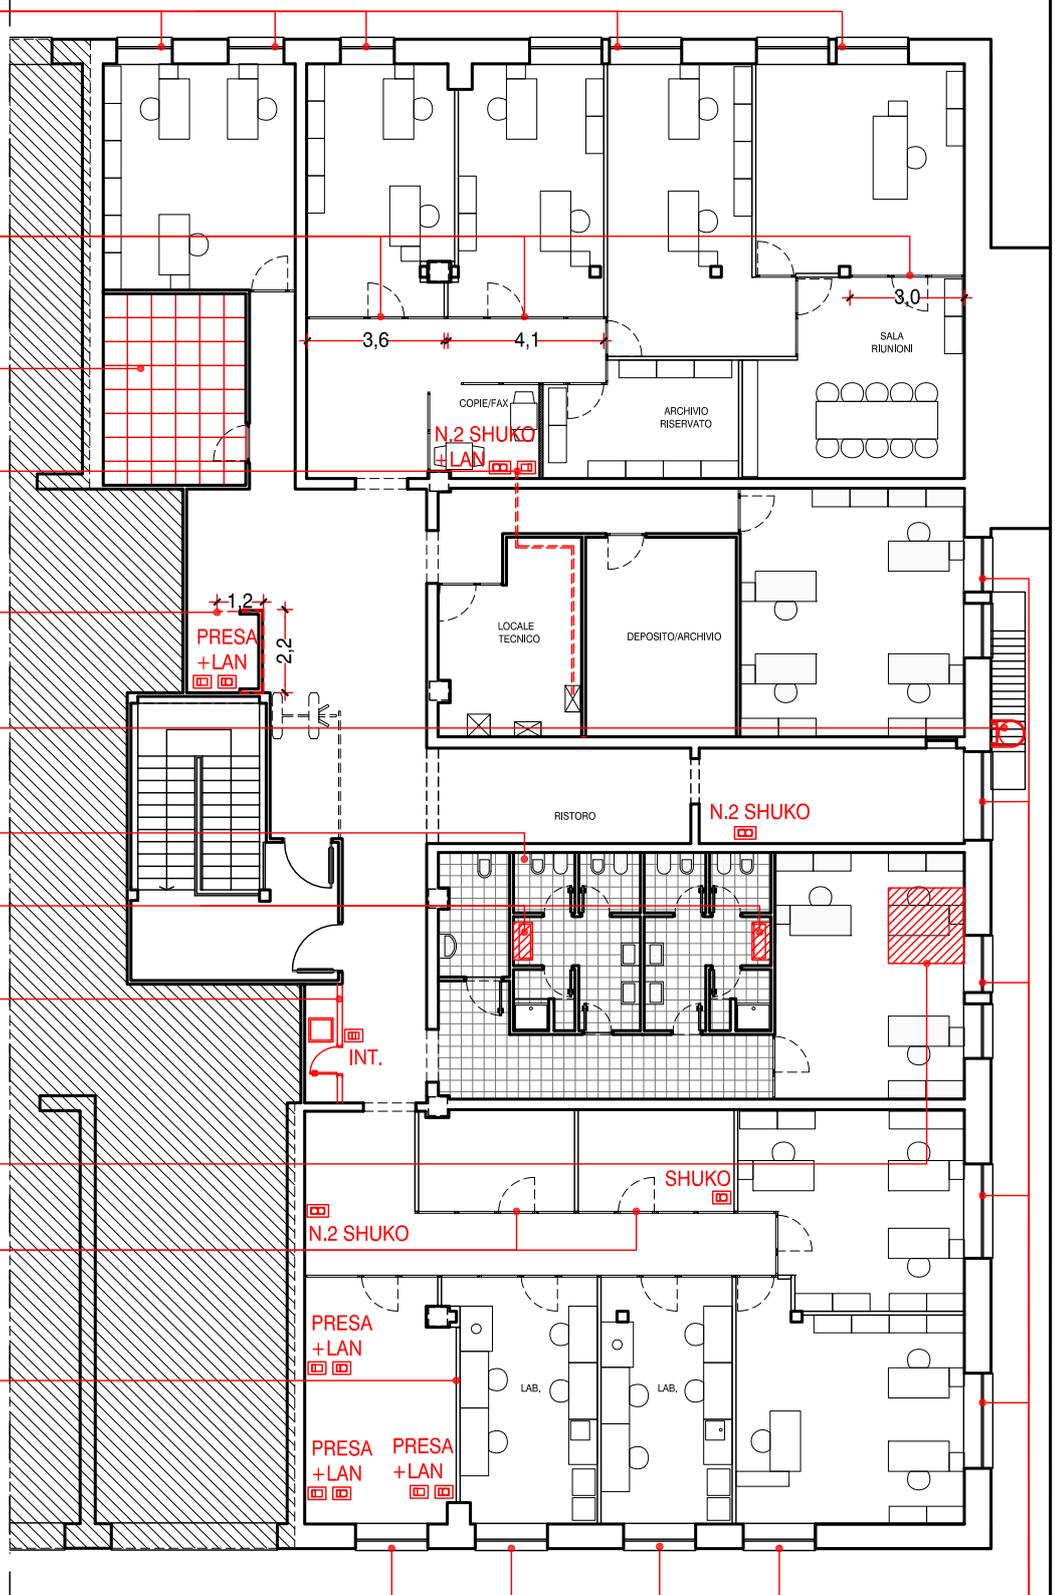

NORD



▣▣ PRESE, INTERRUTTORI

▣ PLAFONIERA
N. ELABORATO

NORD



ISPRA Istituto Superiore per la
Protezione e la Ricerca Ambientale

PROGETTISTA
ARCH. BERARDINO DE MARGO

Beardino Cellio

DATA 19.11.20
FORMATO A4

SCALA 1:200

N. 02