

elaborato grafico
scala: 1:100

Immobile in località BRONDOLO (Chioggia)


Oggetto : Realizzazione di impianto strutturato

Progetto : Dipartimento del Personale e degli Affari Generali


data: 01-2022

disegnato: Danilo Tomassini
approvato: Maurizio Miccinilli

Il presente disegno non può essere riprodotto, variato o consegnato a terzi senza autorizzazione scritta del Dipartimento AGP dell'ISPRA.

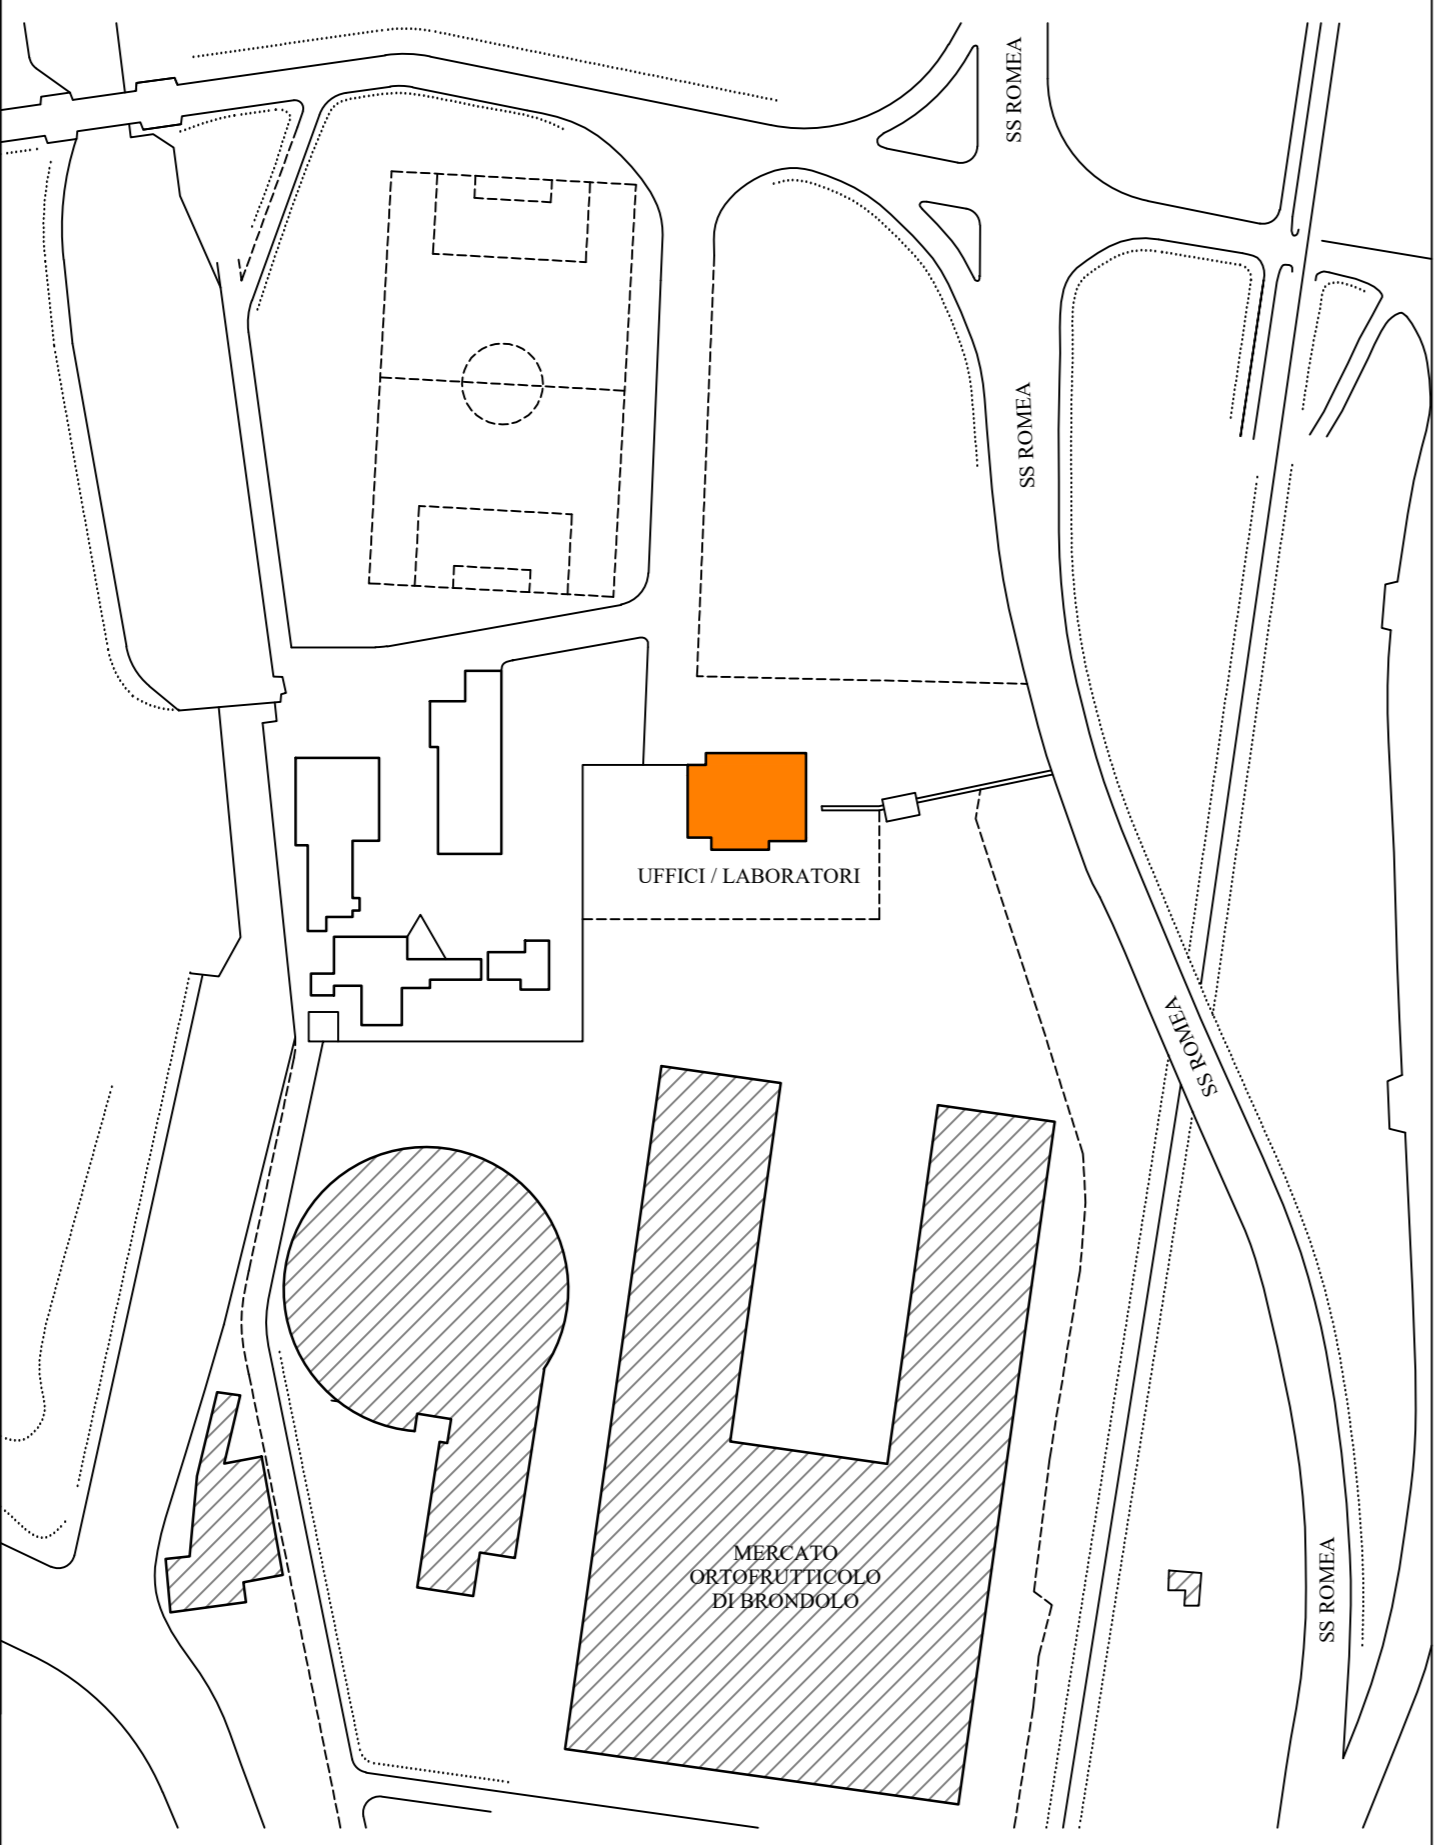

Planimetria ubicativa FUORI SCALA

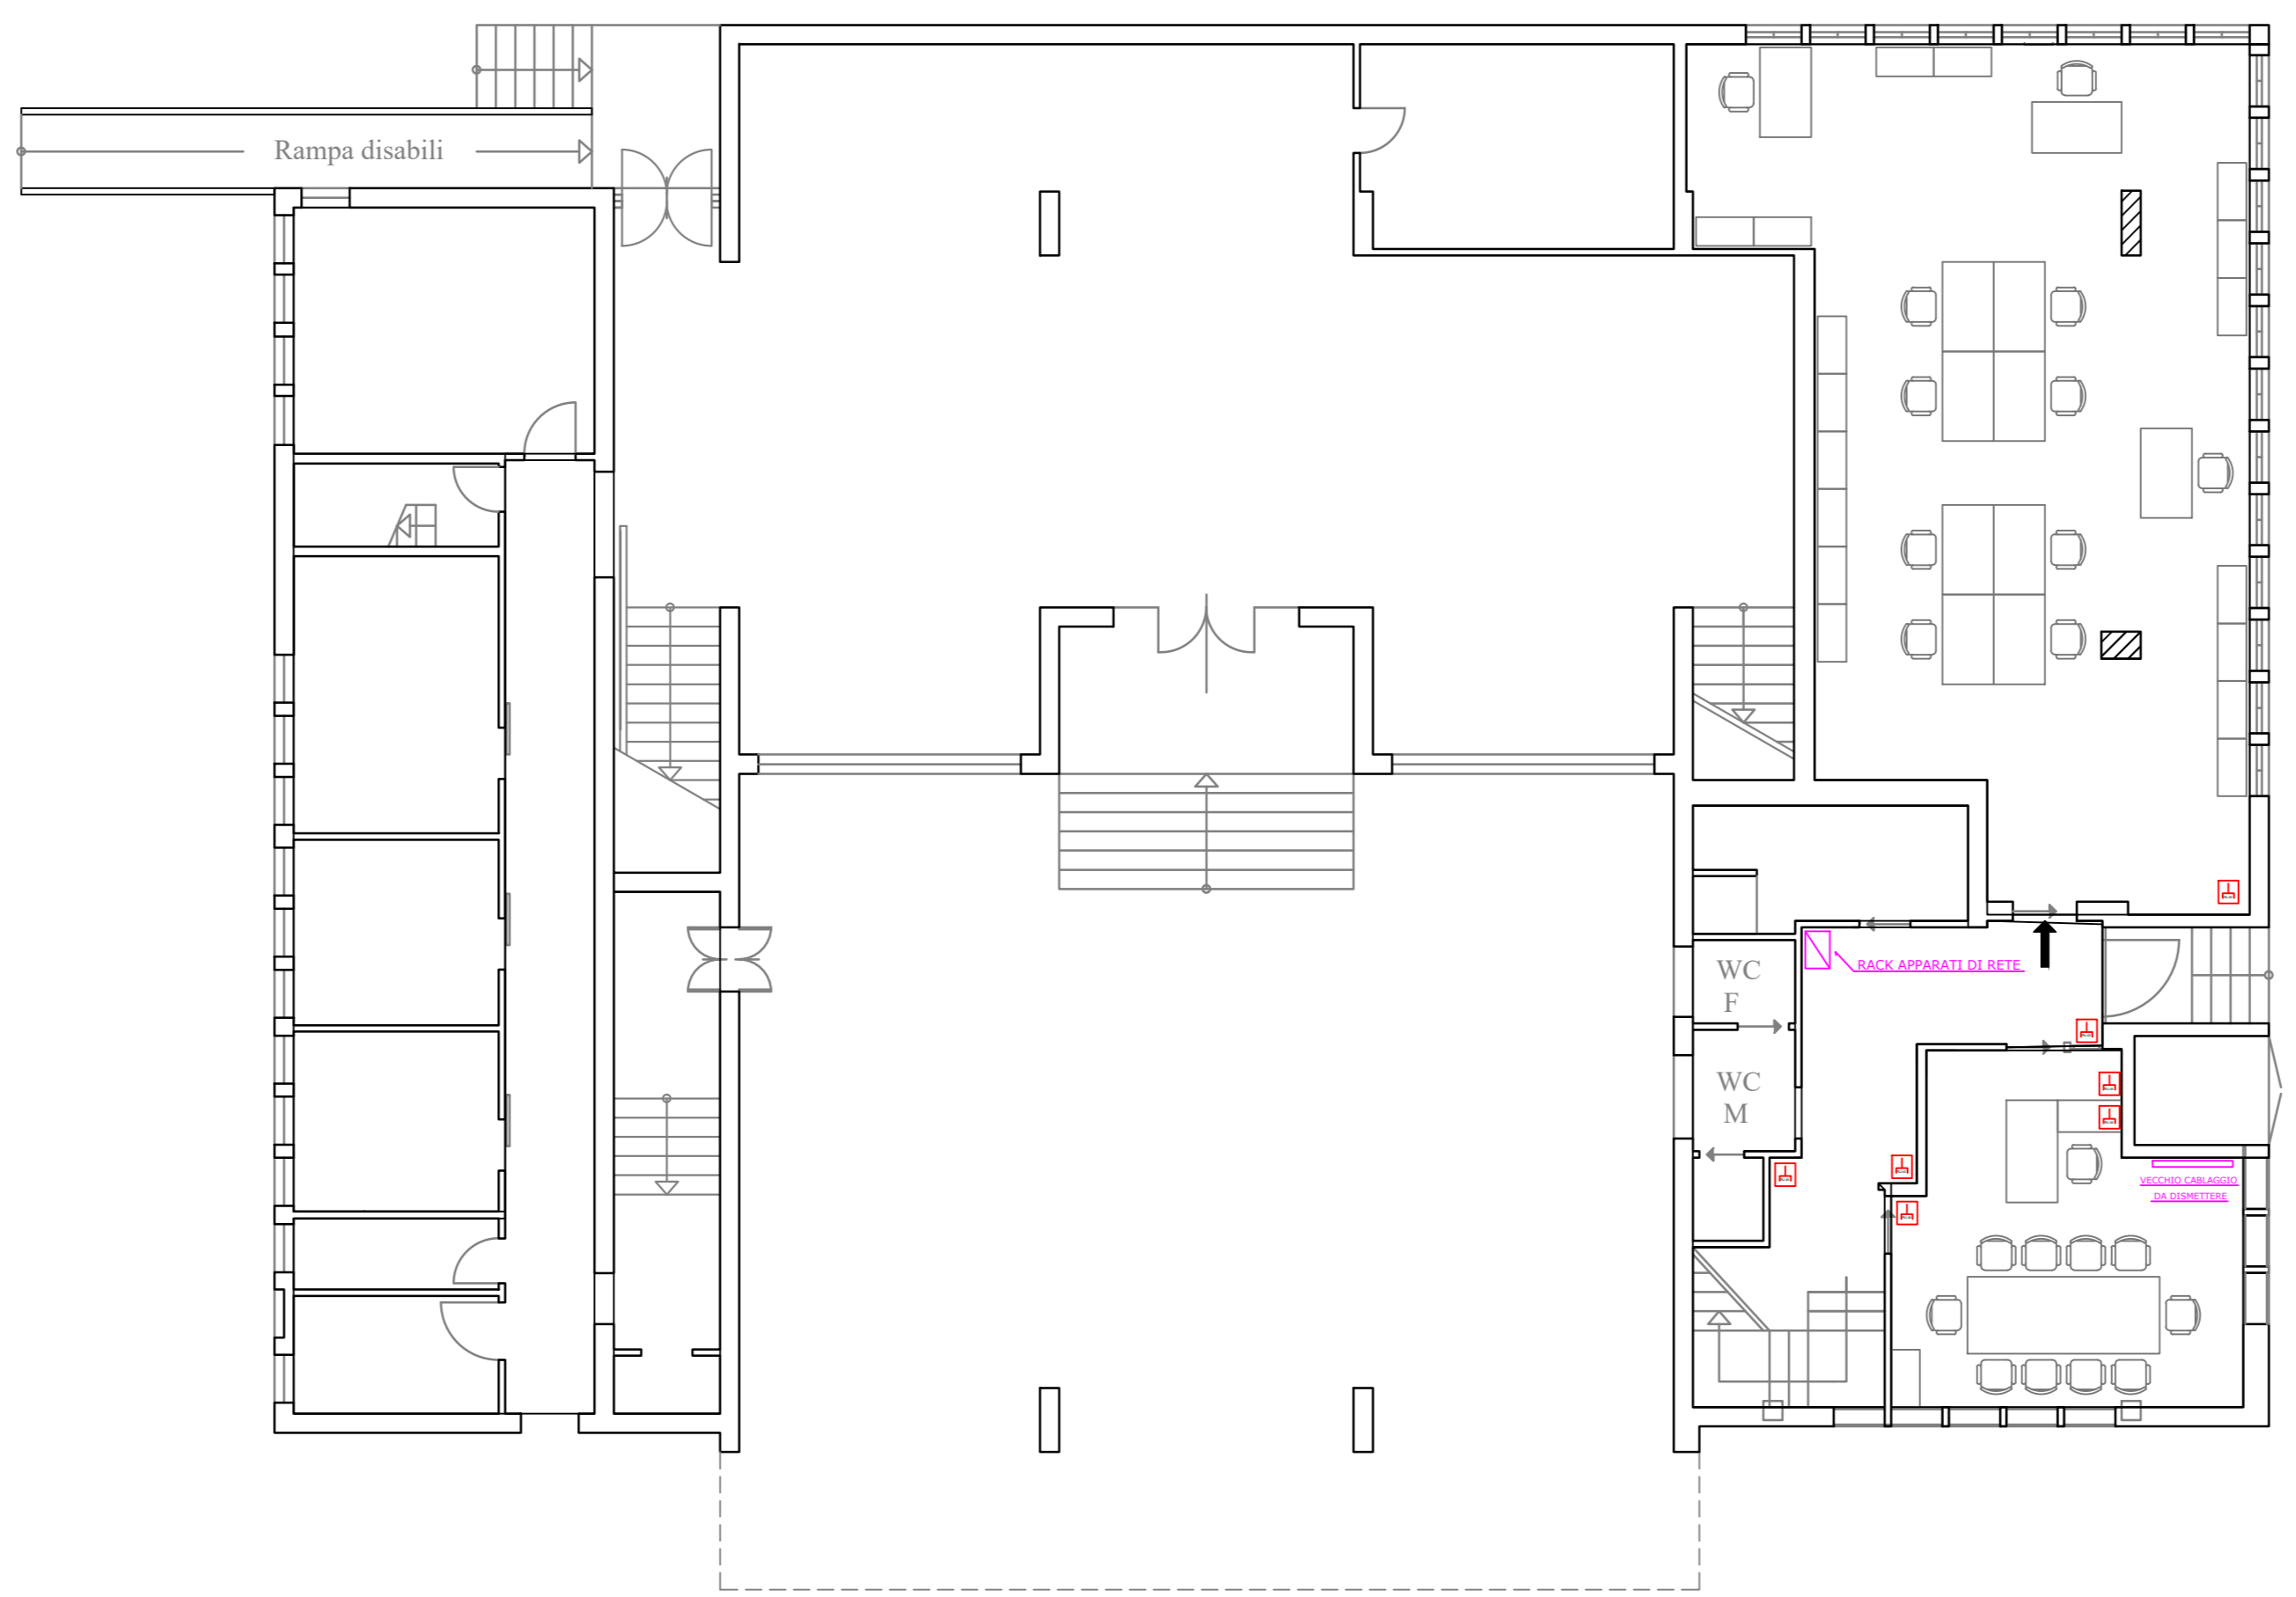

PIANTA PIANO TERRA



PIANTA PRIMO PIANO