



ISPRA

ISTITUTO SUPERIORE PER LA PROTEZIONE
E LA RICERCA AMBIENTALE



elaborato:
ALL. 4

scala:

ELABORATI GRAFICI

Oggetto dell'Appalto:
**SEDE ISPRA ROMA
LAVORI ADEGUAMENTO
DEPOSITI E MAGAZZINI
- VIA DEL TRULLO 533**

Progettista:
Arch. Berardino DE MARCO

Responsabile Unico del Procedimento
Dott. Giuseppe COSENTINO
Dirigente del Servizio AGP-SAG

data:
11/2019

LIMITE DEL COMPENSORIO



ACCESSO DA
VIA DEL TRULLO

VIA DEL TRULLO

ACCESSO
ISPIRA

VIA DEL TRULLO

EDIFICIO N. 5

EDIFICIO N. 7





ISPRA Istituto Superiore per la
Protezione e la Ricerca Ambientale


N. ELABORATO
DEPOSITI ISPIRA - PLANIMETRIA GENERALE
PROGETTISTA
ARCH. BERARDINO DE MARCO

DATA 07.01.20
FORMATO A4
SCALA 1:1000
N. 01

01

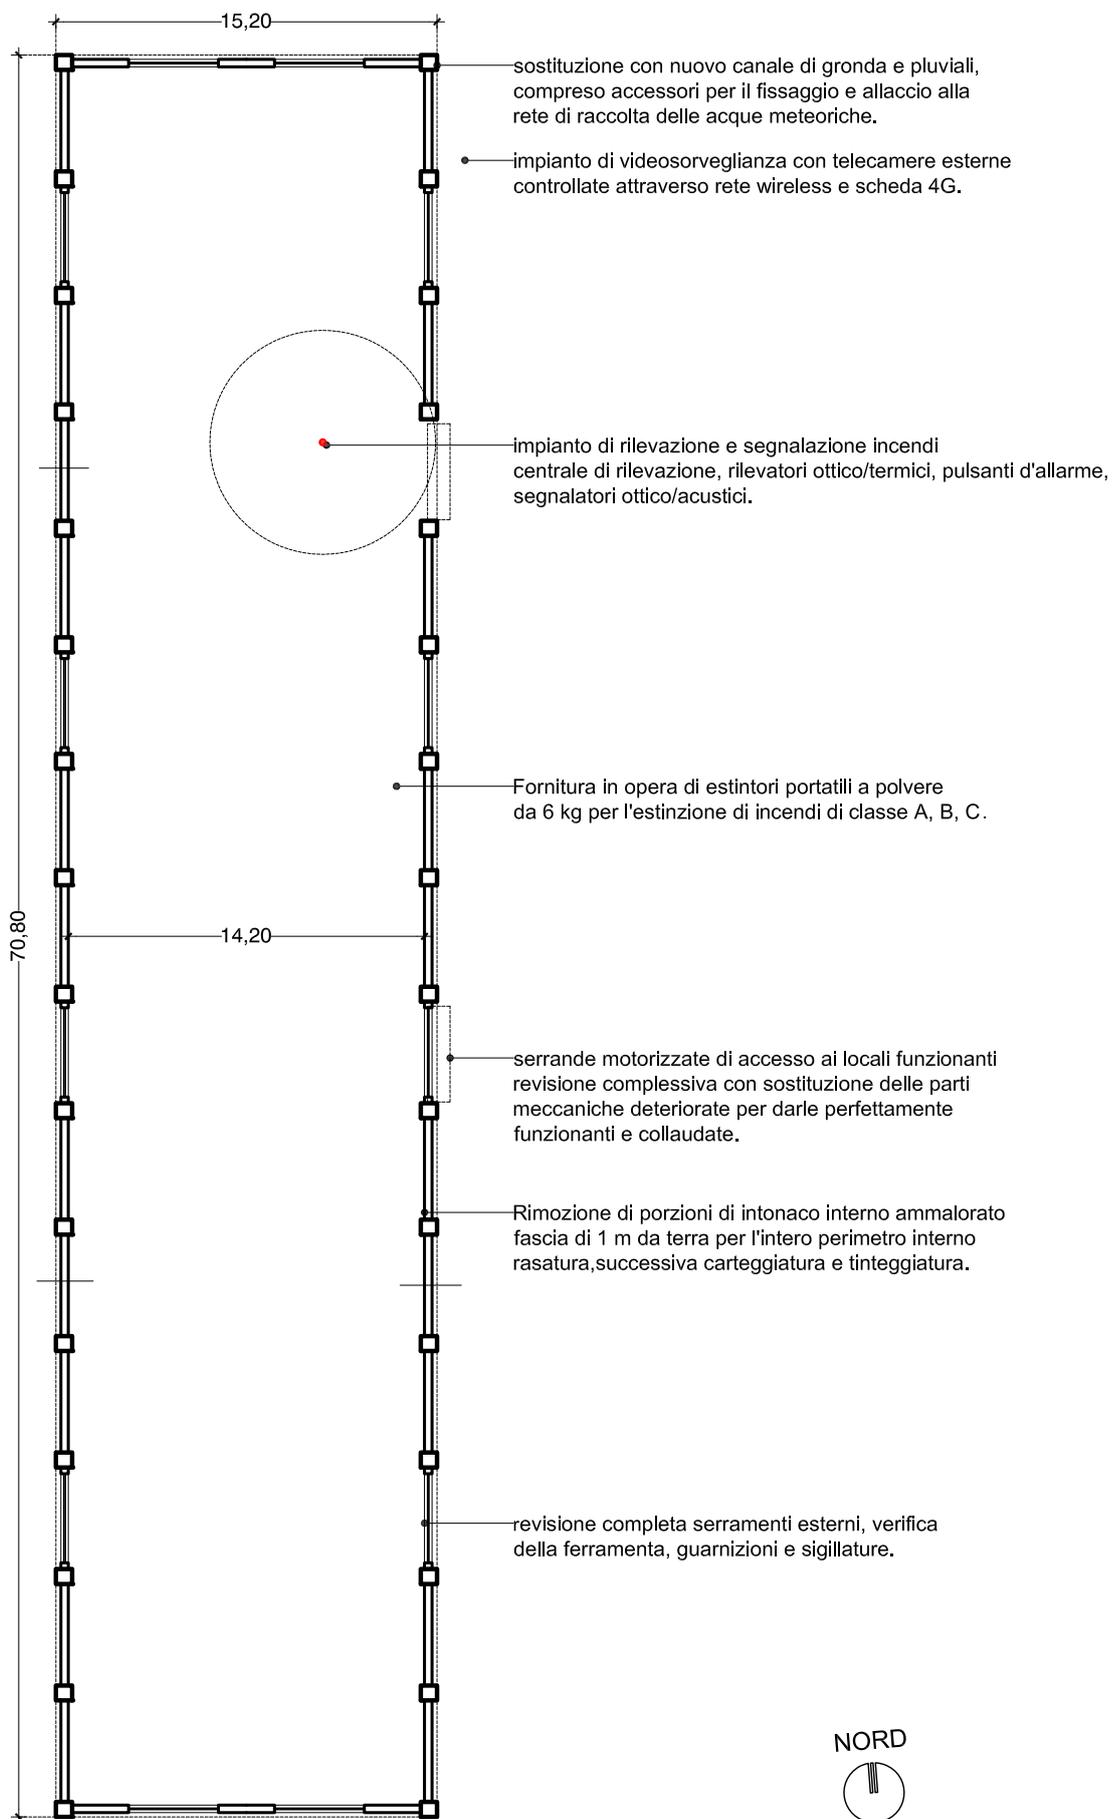


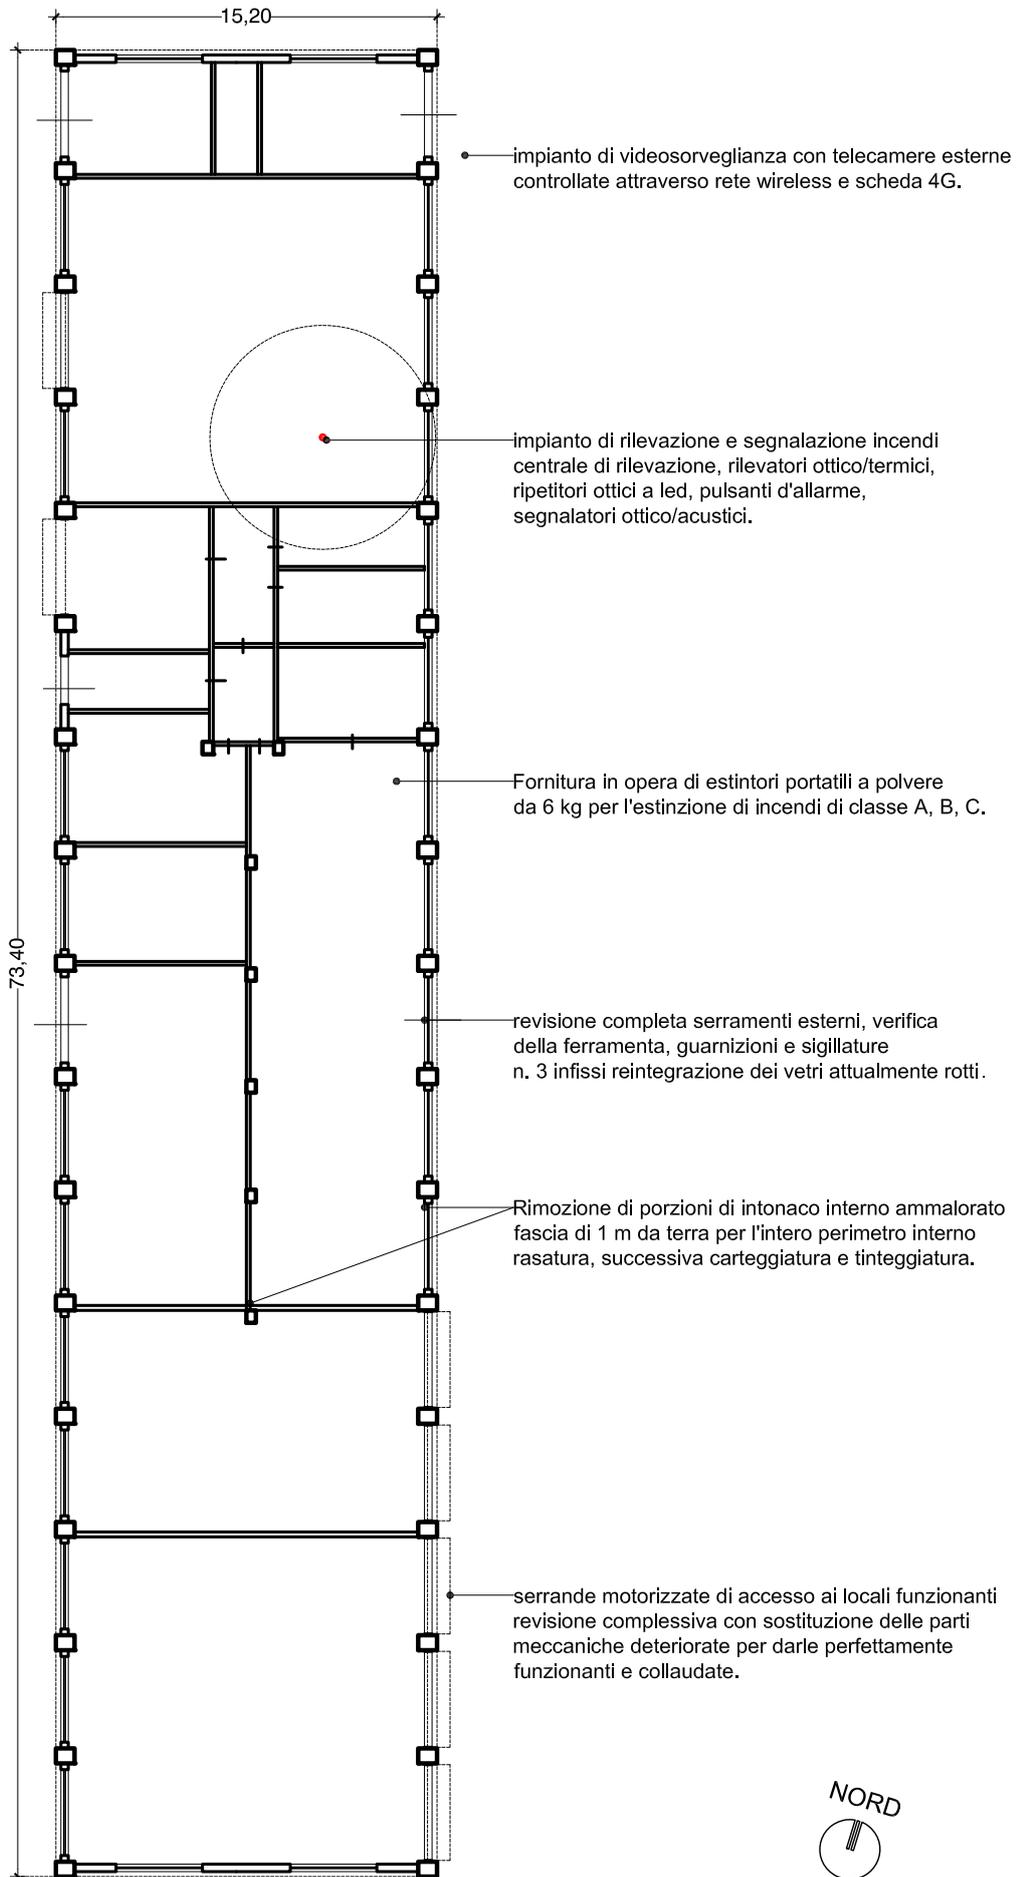

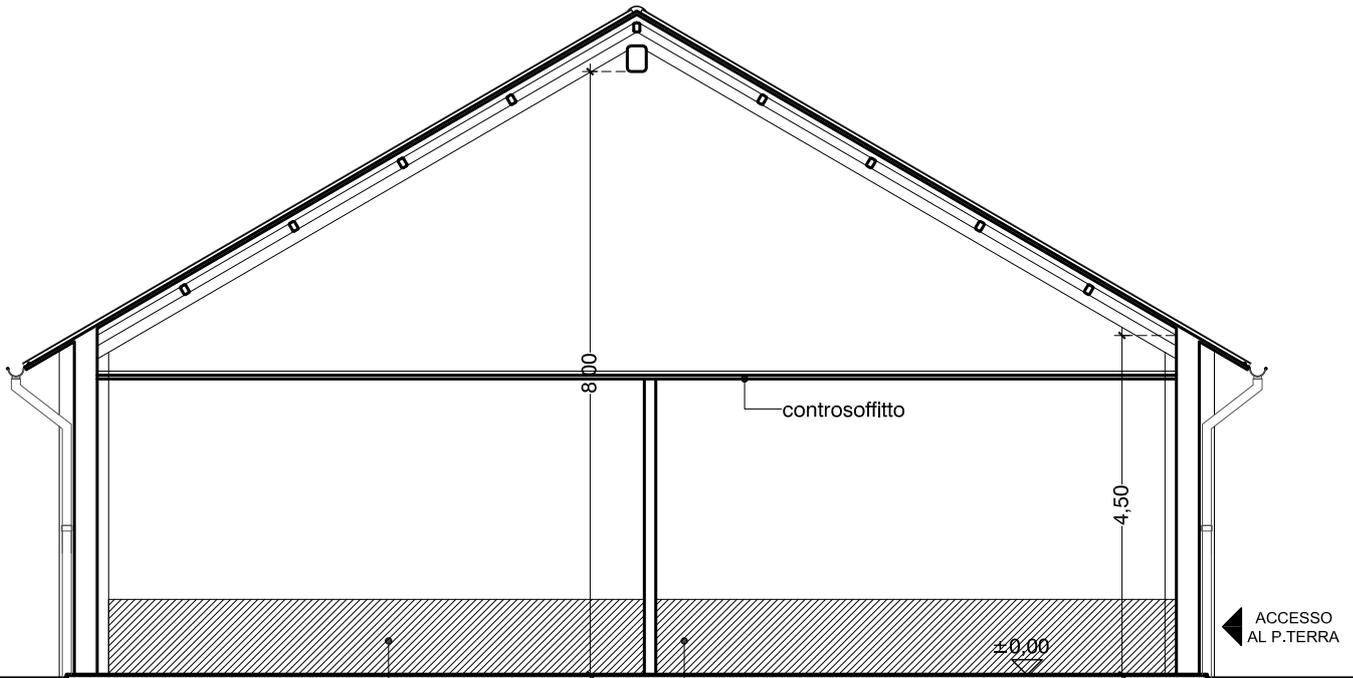

EDIFICIO N.7

Rimozione delle porzioni di intonaco interno ammalorato fascia di 1 m da terra per l'intero perimetro interno rasatura, successiva carteggiatura e tinteggiatura.

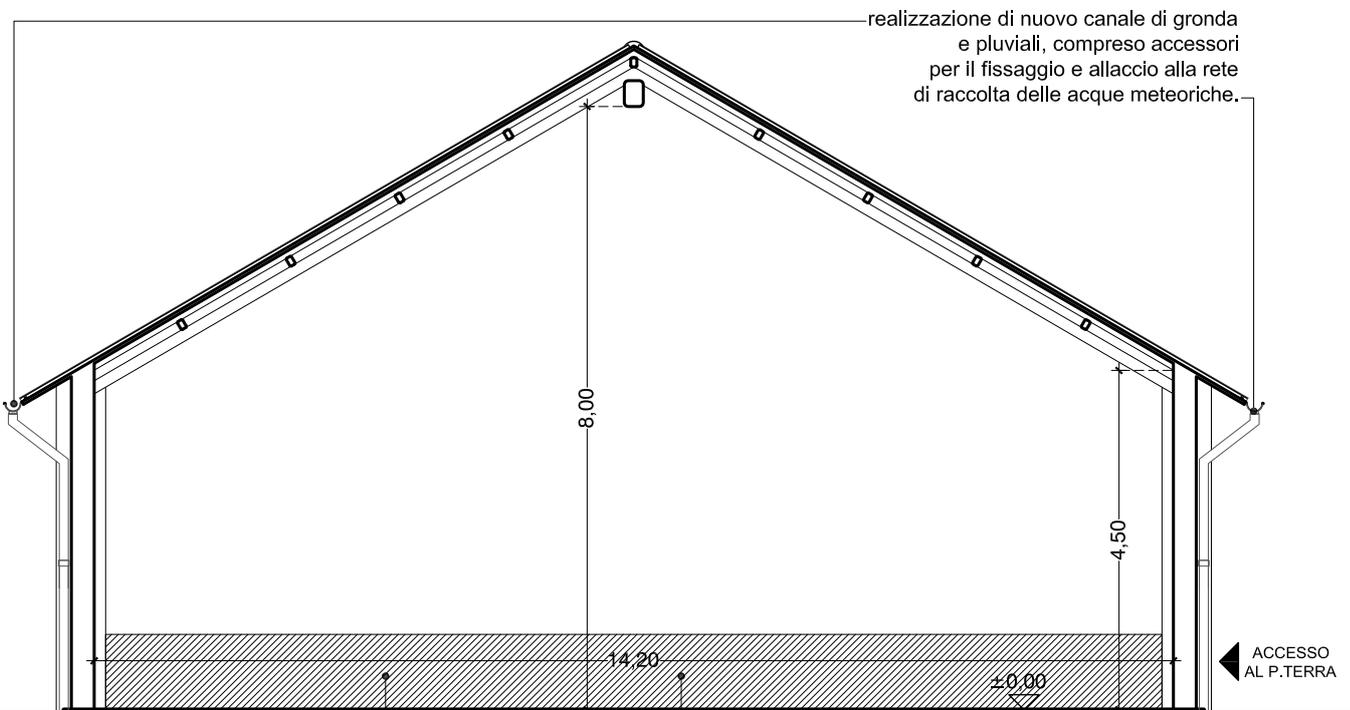

EDIFICIO N.5

Rimozione di porzioni di intonaco interno ammalorato fascia di 1 m da terra per l'intero perimetro interno rasatura, successiva carteggiatura e tinteggiatura.

